

Tablica 1., redni broj 5. i redni broj 6.



KATASTARSKA OPĆINA : VIŠNJAN

MJERILO : 1:500

MJESTO: Radoši

k.č. 2456

GEODETSKI SITUACIJSKI NACRT

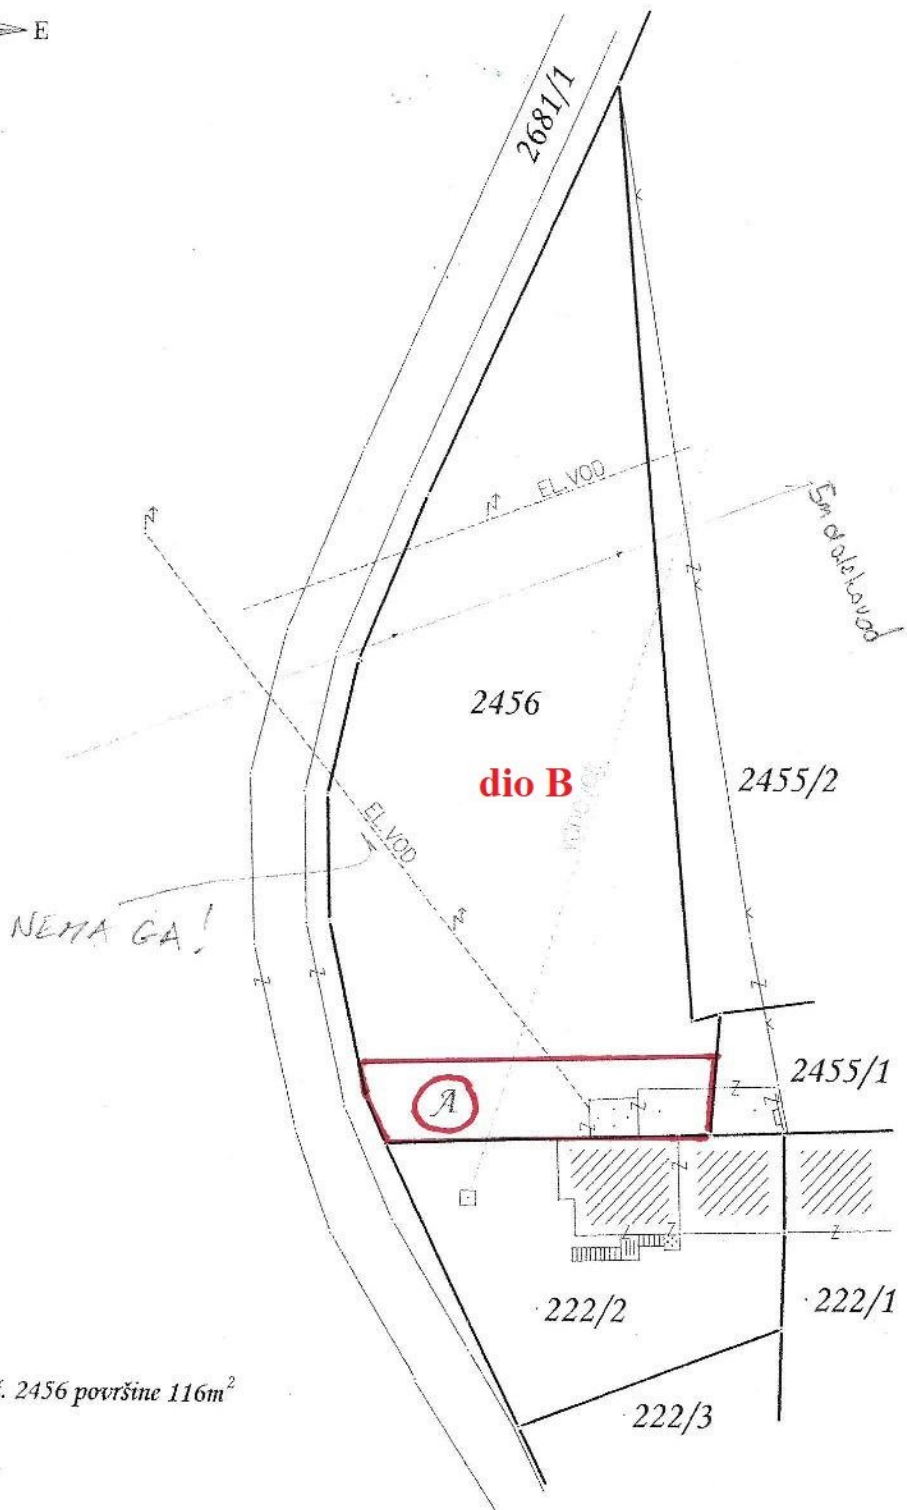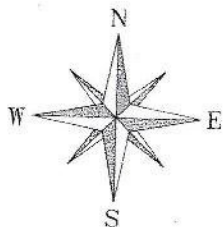

A- dio k.č. 2456 površine 116m²