

URBANISTIČKI PLAN UREĐENJA GRAĐEVINSKOG PODRUČJA POSLOVNE NAMJENE K1 - POSLOVNA ZONA VIŠNJAN - MILANEZI

TUMAČ PLANSKOG ZNAKOVLJA
TUMAČ PLANSKOG ZNAKOVLJA

9. GRANICE

••••• OBLUHVA URBANISTIČKOG PLANA UREĐENJA

1. KORISTENJE I NAMJENA POVRŠINA
2. PROSTORNI I POVRŠINSKI ZA RAZVOJ I UREĐENJE
2.1. RAZVOJ I UREĐENJE PROSTORA

- GRAĐEVINSKE ČESTICE
- 3. PROMET
3.1. CESTOVNI PROMET
- ZUPANJSKA CESTA
- PJEŠAČKA POVRŠINA
- KOLNO - PJEŠAČKA POVRŠINA
- GLAVNA MJESNA CESTA

2. INFRASTRUKTURNI SISTAVI I MREŽE

2.1. KORIŠTENJE VODA

VODOOPSKRBA

••••• VODOVOD VIŠE RAZINE - REKONSTRUKCIJA

••••• PLANIRANI VODOVOD

••••• PLANIRANI POŽARNI HIDRANT

••••• PLANIRANO REVIZIJSKO OKNO

••••• PLANIRANO PRIKLJUČNO - MJERNO OKNO

2.2. ODVODNJA OTPADNIH VODA

SANTARNA KANALIZACIJA

••••• PLANIRANA ODVODNJA

••••• SMJER ODVODNJE



••••• PLANIRANI UREDAJ ZA PROČIŠĆAVANJE

OBORNSKA KANALIZACIJA

••••• PLANIRANA ODVODNJA

••••• SMJER ODVODNJE

••••• PLANIRANI SEPARATOR MASTI I ULJA

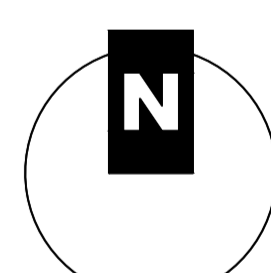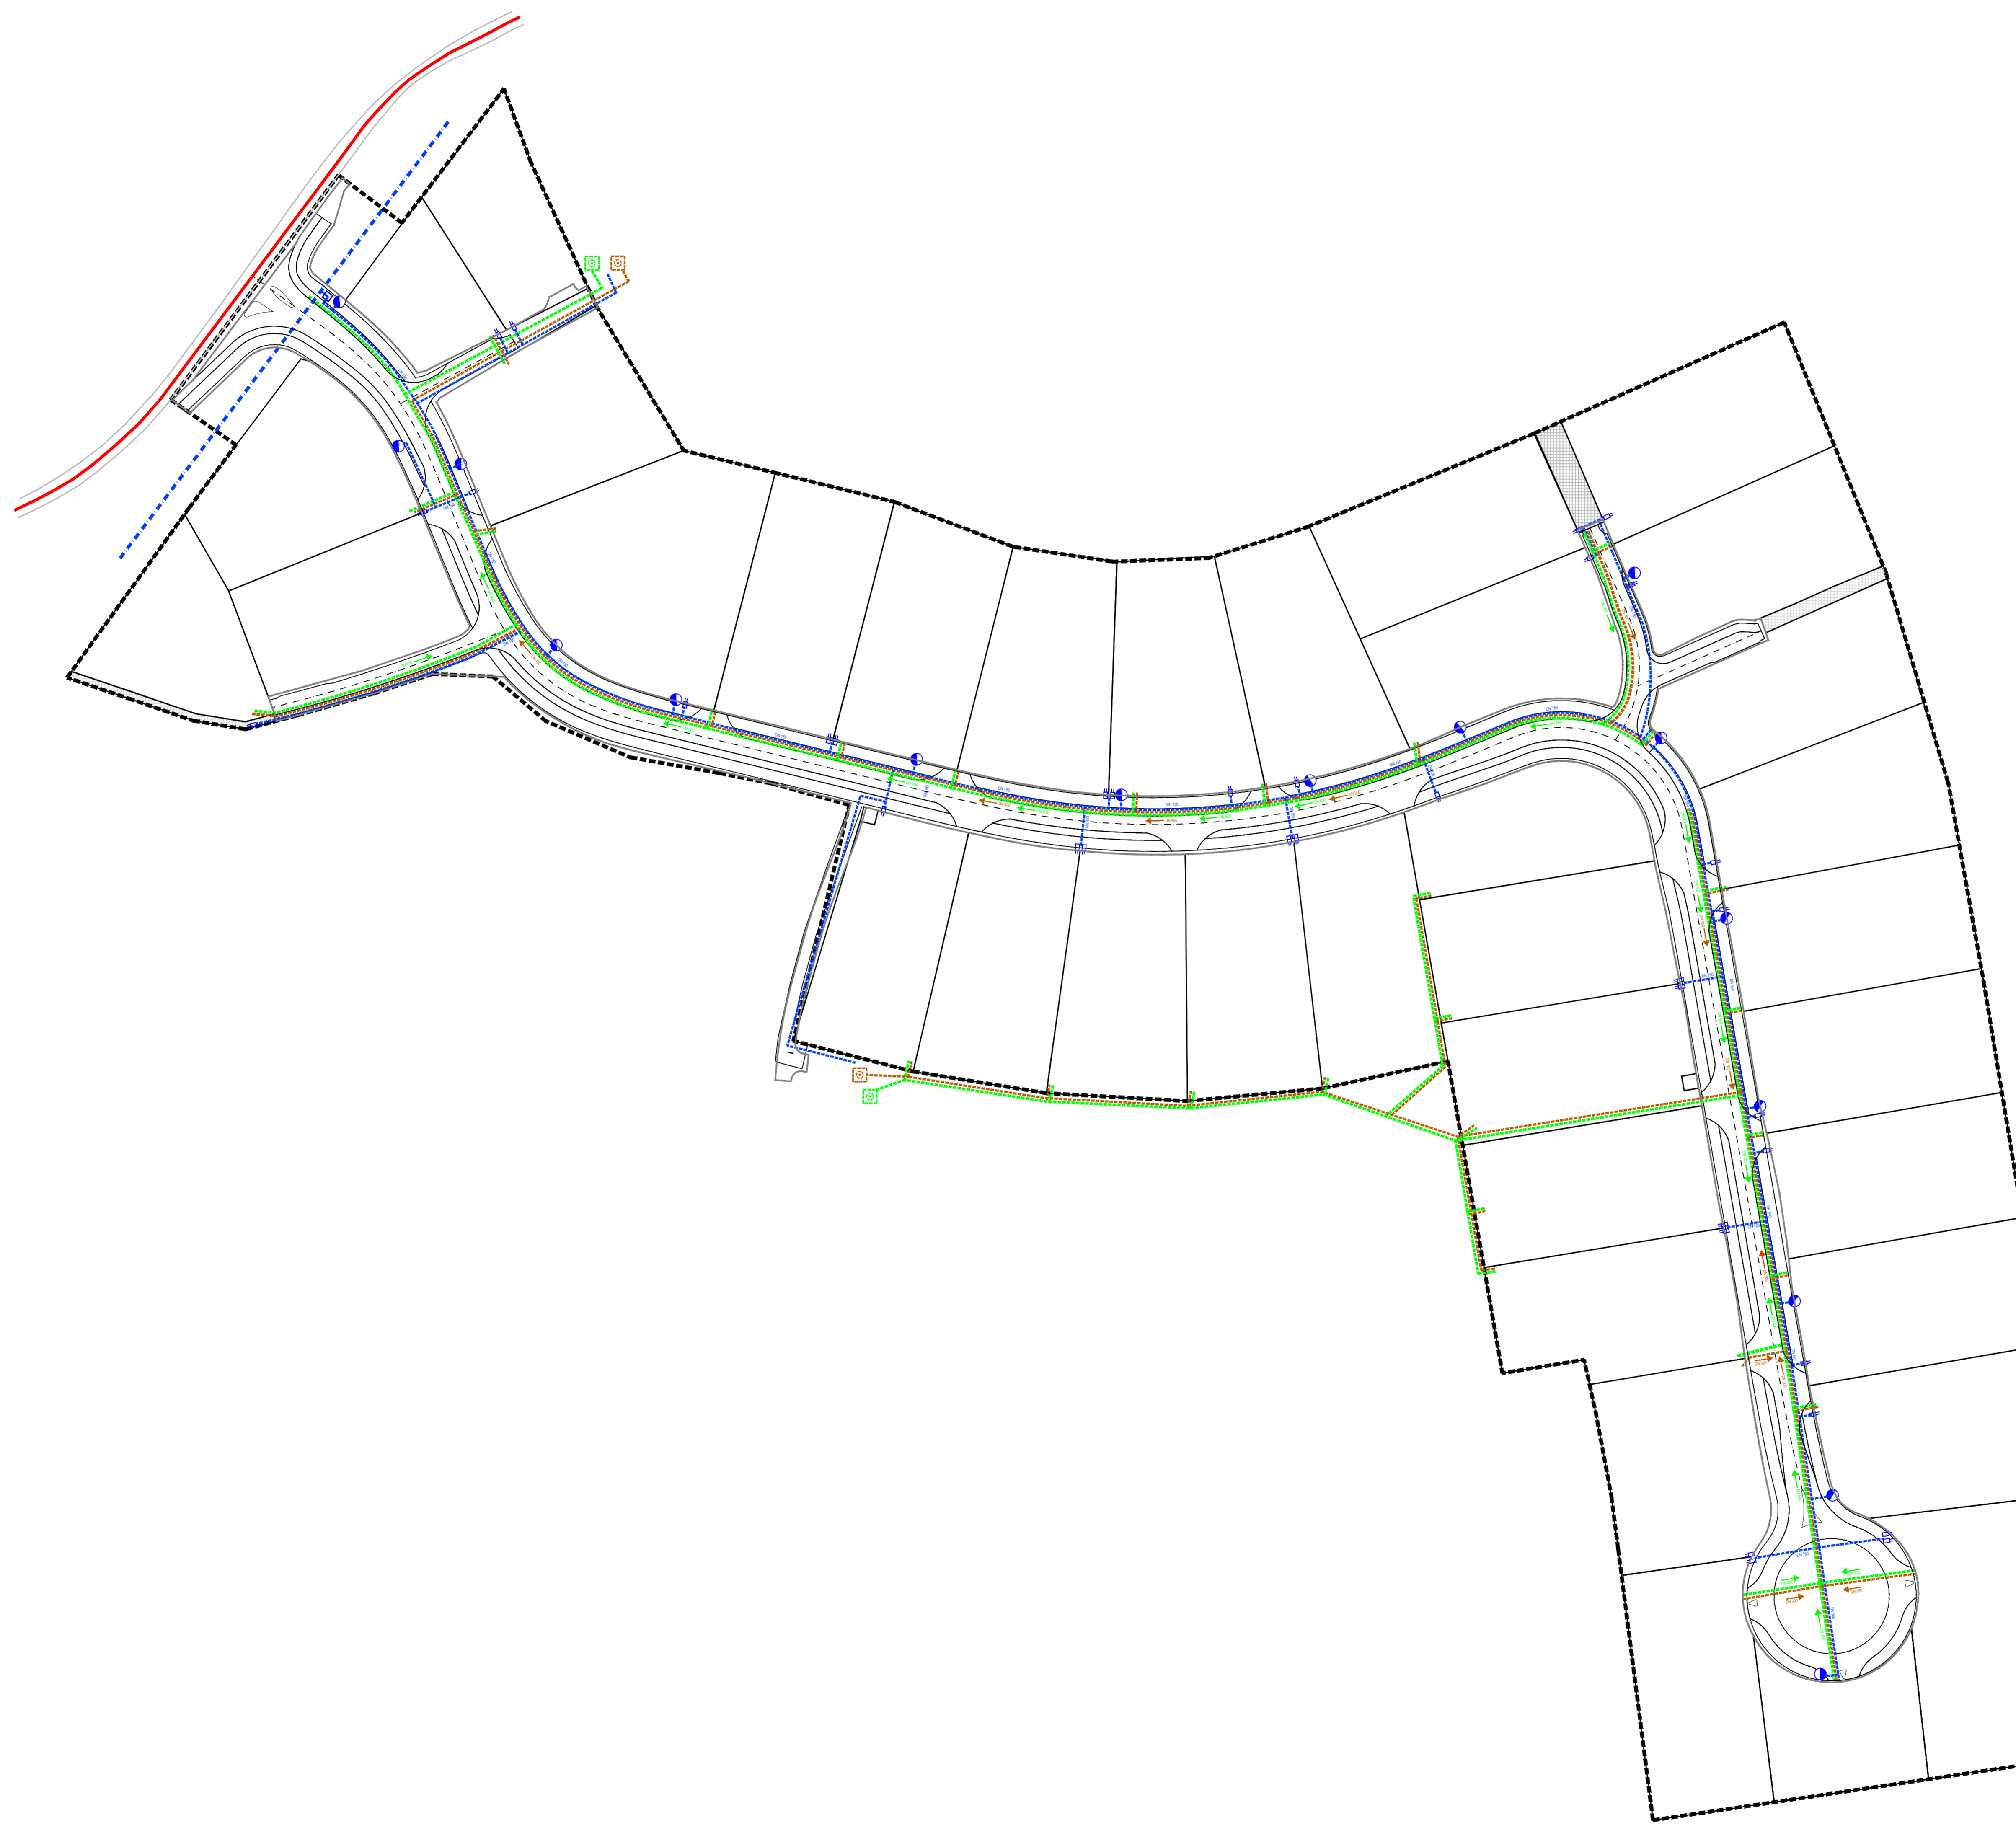

0 10 20 30 40 50 60 70 80 90 100

ISTARSKA ŽUPANIJA OPĆINA VIŠNJAN	
URBANISTIČKI PLAN UREĐENJA GRAĐEVINSKOG PODRUČJA GOSPODARSKE NAMJENE K1 - POSLOVNA ZONA VIŠNJAN - MILANEZI	
PROJEKTA, UJEDNJA I KOMUNALNA INFRASTRUKTURNA MREŽA VODOOPSKRBA I ODVODNJA	
Broj katplaniranih objekata:	2.2. Broj katplaniranih objekata:
Program izrade za izradu:	Odbor za prostorno uređenje:
"Izložbeno-glavna Glavna Ploha" br. 06/03, 20/05	"Izložbeno-glavna Općine Višnjani" br. 03/07
Javni posrednik:	Javni posrednik:
"Glas Istre", 13. lipnja 2007. g.	od: 21. lipnja 2007. g. do: 23. srpnja 2007. g.
Podatke odgovorne za provedbu javne rasprave:	Odgovorne osobe za provedbu javne rasprave:
NEMILANO	ANGELO MATIČIĆ
Ime osobe (osobe):	Ime osobe (osobe):
Suprotno na javnu raspravu:	354, 68/06, 61/06, 32/07, 10/06/07
Broj suglasnosti:	datum: 28. studenog 2007. g.
Broj suglasnosti:	243/07-01/01, u.br. 243/11-07/3
Prema osobi i tijelu koje je izdalo plan:	Općina:
Podpis osobe i tijela koje je izdalo plan:	Osobna pečat:
Ime osobe (osobe):	VALTER PERČIĆ, dipl. ing.
Ime osobe (osobe):	Ime osobe (osobe):
Koordinatni plan:	Vrsta suradnje:
1. LILI BRAČUN, dipl. ing. arh.	5. DAVOR ŽANETIĆ, dipl.ing.arh.
2. ZVONIMIR PROČIĆ, dipl. ing. građ.	6. ANTE BRANČIĆ, ing. st.
3. PETAR KURŠAR, dipl. ing. građ.	7. ANTON VUČIĆ, dipl.ing.st.
4. DALIBORKA RADULOVIĆ, arh. teh.	8. MILAN MATIČIĆ, arh.
Podpis projektiranih objekata:	Podpis projektiranih objekata:
Ime osobe (osobe):	PETER POLETTI
Ime osobe (osobe):	Ime osobe (osobe):
Ime osobe (osobe):	Podpis osobe (osobe):
Ime osobe (osobe):	Ime osobe (osobe):