

URBANISTIČKI PLAN UREĐENJA GRAĐEVINSKOG PODRUČJA POSLOVNE NAMJENE K1 - POSLOVNA ZONA VIŠNJAN - MILANEZI

TUMAČ PLANSKOG ZNAKOVLJA

0. GRANICE

--- OBUHVAT URBANISTIČKOG PLANA UREĐENJA

1. KORISTENJE I NAMJENA POVRŠINA

2. PROSTORNI I POVRŠINSKI RAZVOJ I UREĐENJE
2.1. RAZVOJ I UREĐENJE PROSTORA

□ GRAĐEVINSKE ČESTICE

3. PROMET

3.1. CESTOVNI PROMET

— ŽUPANIJSKA CESTA

□ PJEŠAČKA POVRŠINA

□ KOLNO - PJEŠAČKA POVRŠINA

□ GLAVNA MJESNA CESTA

2. INFRASTRUKTURNI SUSTAVI I MREŽE




1. ENERGETSKI SUSTAV

1.1. PLINOOPSKRBA

— PLANIRANI PLINOVOD
— PLANOVOD VIŠE RAZINE
— PLANIRANA PLINSKA REDUKCIJSKA STANICA

1.2. ELEKTROENERGETIKA

— ELEKTRIKA PREMJESTANJE 20kV VODA
— ELEKTRIKA 20kV KABEL - PLANIRANI
— ELEKTRIKA 0.4kV KABEL - PLANIRANI
— ELEKTRIKA VOD JAVNE RASVJETE - PLANIRANI
— PLANIRANE TRAFOSTANICE
— SAMOSTOJEĆI RAZVODNI ORMAR

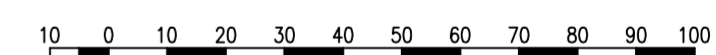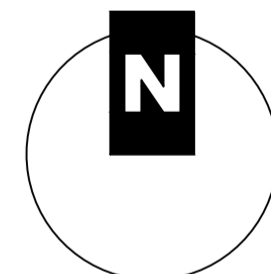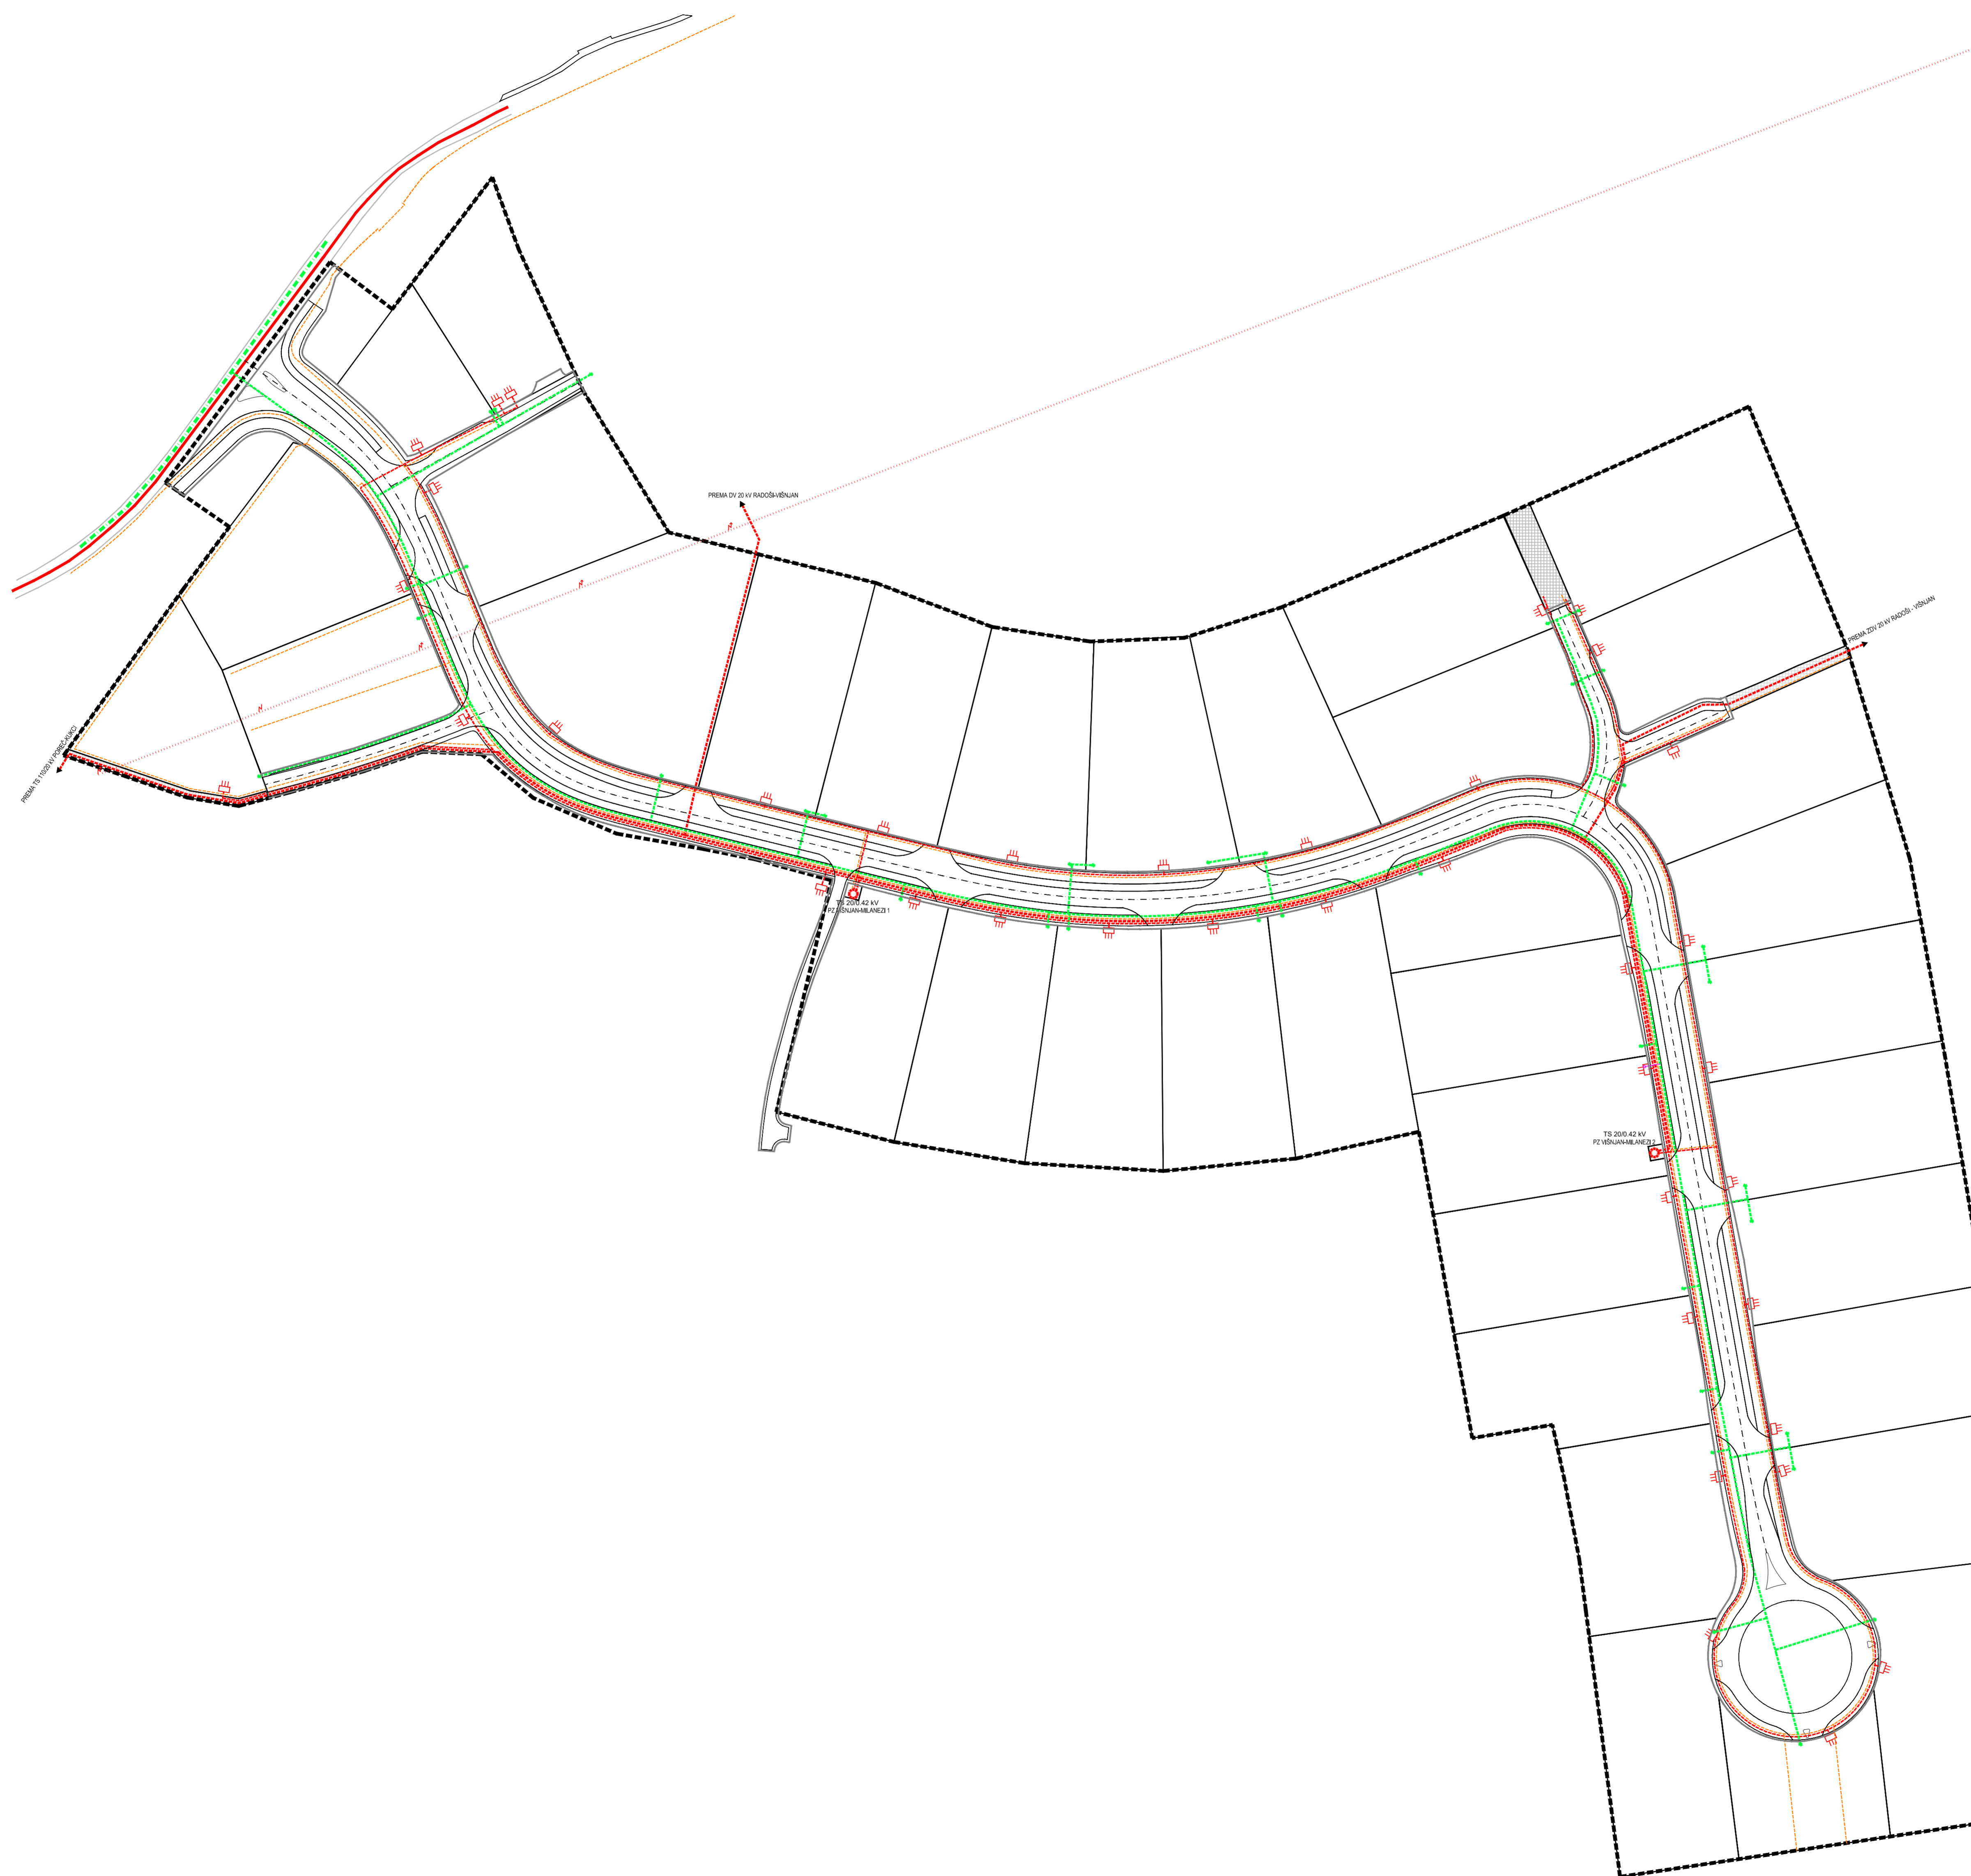

| | |
|---|---|
| ISTARSKA ŽUPANIJA OPĆINA VIŠNJAN | |
| URBANISTIČKI PLAN UREĐENJA GRAĐEVINSKOG PODRUČJA GOSPODARSKE NAMJENE K1 - POSLOVNA ZONA VIŠNJAN - MILANEZI ELEKTROENERGETIKA | |
| Broj katplaniranih dijelova: 2.3. | Broj katplaniranih dijelova: 1:1000 |
| Program izrađen za: Općina Višnjani | Odbor za prostorno uređenje: Općina Višnjani |
| "Glas Istara" br. 13, lipnja 2007. g. | "Glas Istara" br. 63/07 |
| Datum izdavanja: 21. lipnja 2007. g. | Datum izdavanja: 21. lipnja 2007. g. |
| Područje odgovorno za prostorno uređenje: ANGILO MATIČIĆ | Područje odgovorno za prostorno uređenje: ANGILO MATIČIĆ |
| Suglasnost na plan prema članku 24. i 26. Zakona o prostornom uređenju: 3054, 6596, 61100, 32021, 130546 | Suglasnost na plan prema članku 24. i 26. Zakona o prostornom uređenju: 3054, 6596, 61100, 32021, 130546 |
| Broj suglasnosti: 30542-07-0115, uz br. 2183-11-05-013 | Datum: 08. studenog 2007. g. |
| Prema zahtjevu: Općina Višnjani | Općina Višnjani |
| Područje odgovorno za prostorno uređenje: VALTER PERČIĆ, dipl. ing. | Područje odgovorno za prostorno uređenje: VALTER PERČIĆ, dipl. ing. |
| Koordinator plan: LILI BRAČUN, dipl. ing. arh. | Koordinator plan: LILI BRAČUN, dipl. ing. arh. |
| Većnost: 1. LILI BRAČUN, dipl. ing. arh. 2. ZVONIMIR PROČIĆ, dipl. ing. građ. 3. PETAR KURŠAR, dipl. ing. građ. 4. DALIBORKA RADULOVIĆ, ekon. teh. | Većnost: 5. DAVOR ZANETIĆ, dipl. ing. arh. 6. ANIJE BEJANOVIĆ, ing. arh. 7. ANTON VALETA, dipl. ing. arh. 8. MILAN MATIJAŠ, ekon. teh. |
| Područje odgovorno za prostorno uređenje: PETER POLETTI | Područje odgovorno za prostorno uređenje: PETER POLETTI |
| Inženjerski nadzor: Općina Višnjani | Inženjerski nadzor: Općina Višnjani |
| Područje odgovorno za prostorno uređenje: Općina Višnjani | Područje odgovorno za prostorno uređenje: Općina Višnjani |